


Fagerhåsvägen
 ALT, 1
 Trafikplan
 1:1000
 Ramboll/11.4.2017

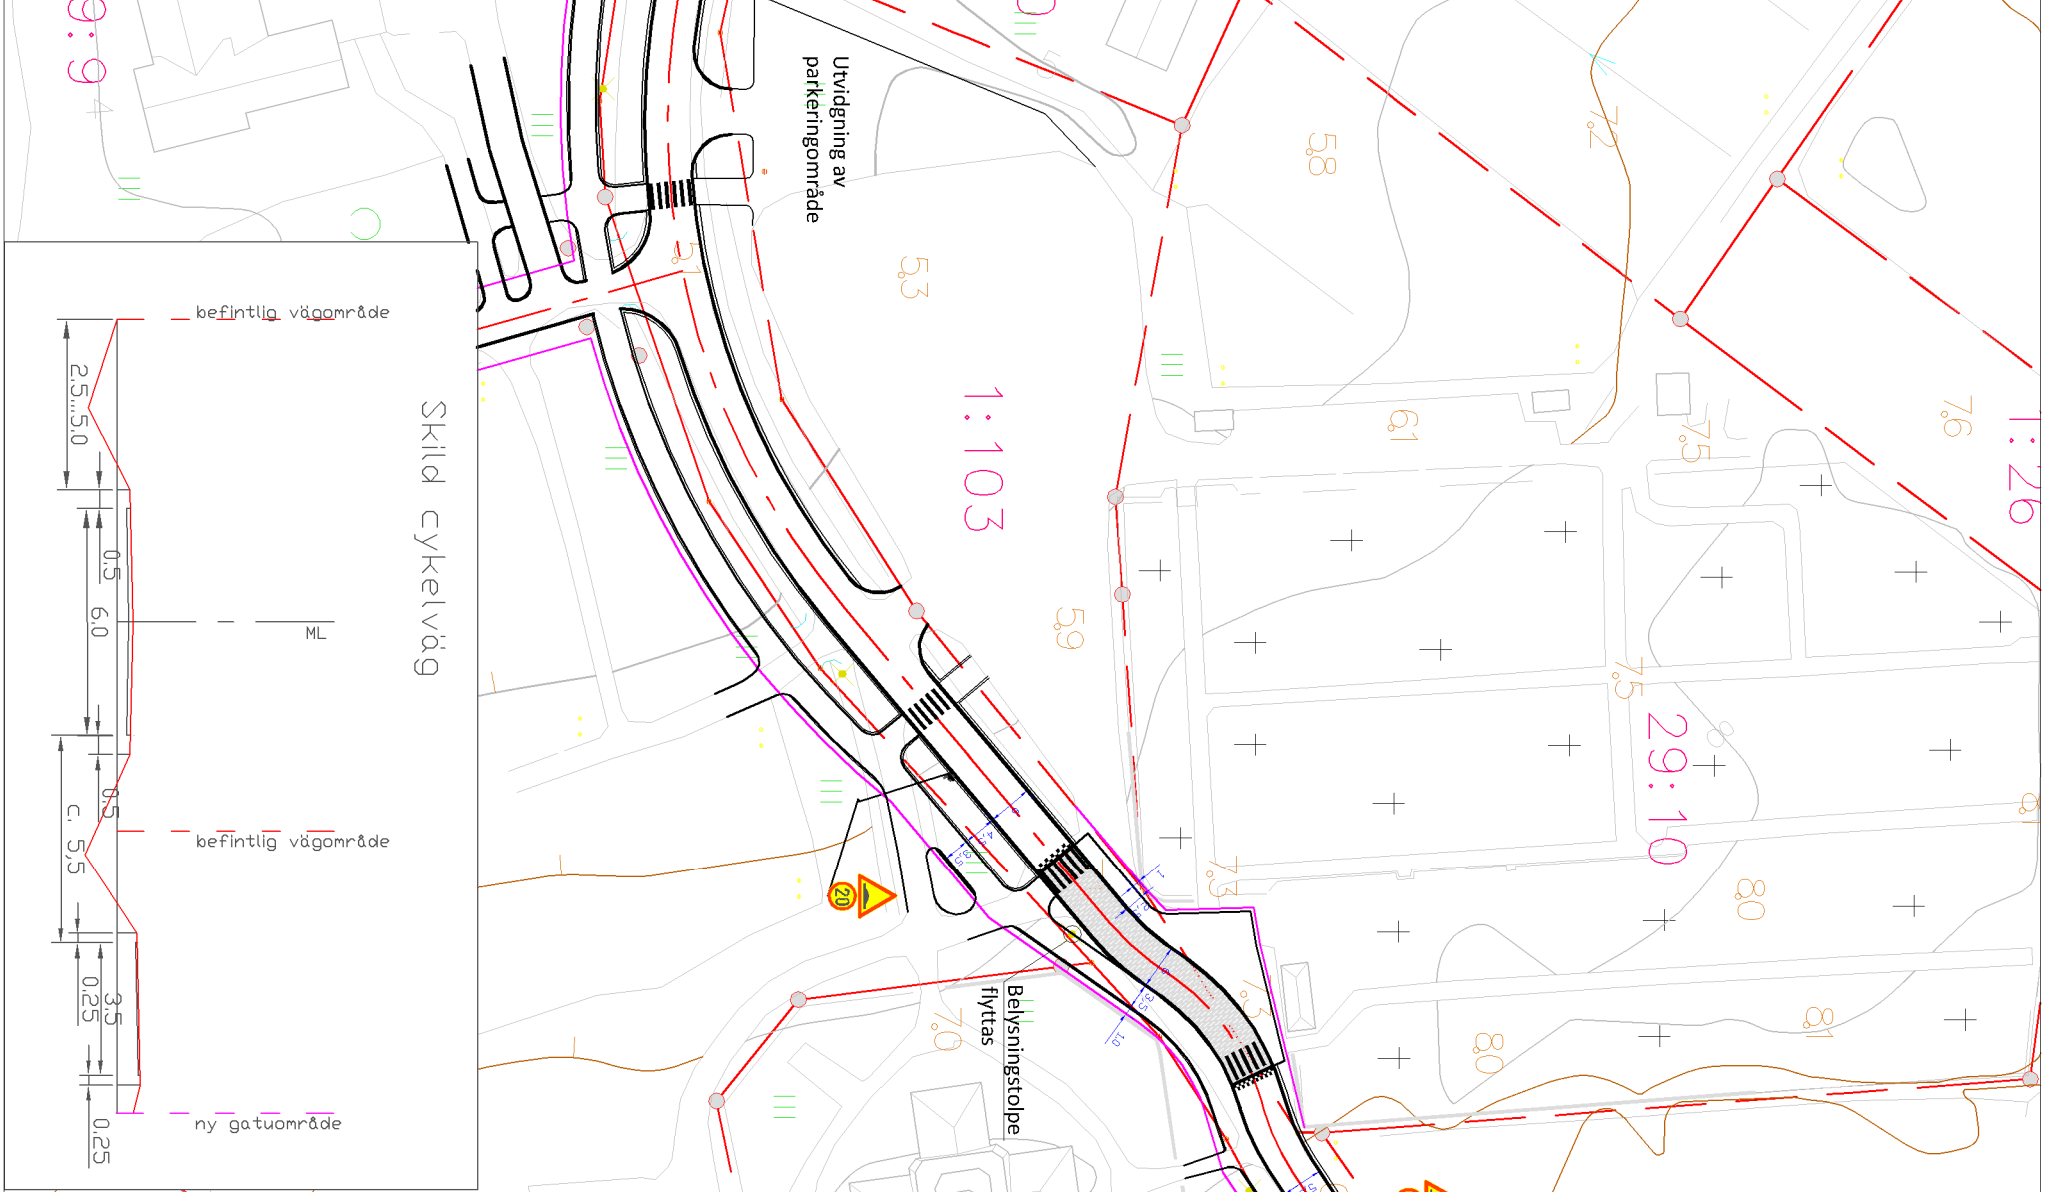

Skild cykelväg

Upphöjd övergångställe (kyrka, begravningsplats)

Upphöjd cykelväg

