Vatten- och avloppsledningar på Nabbskata

Bilaga 6

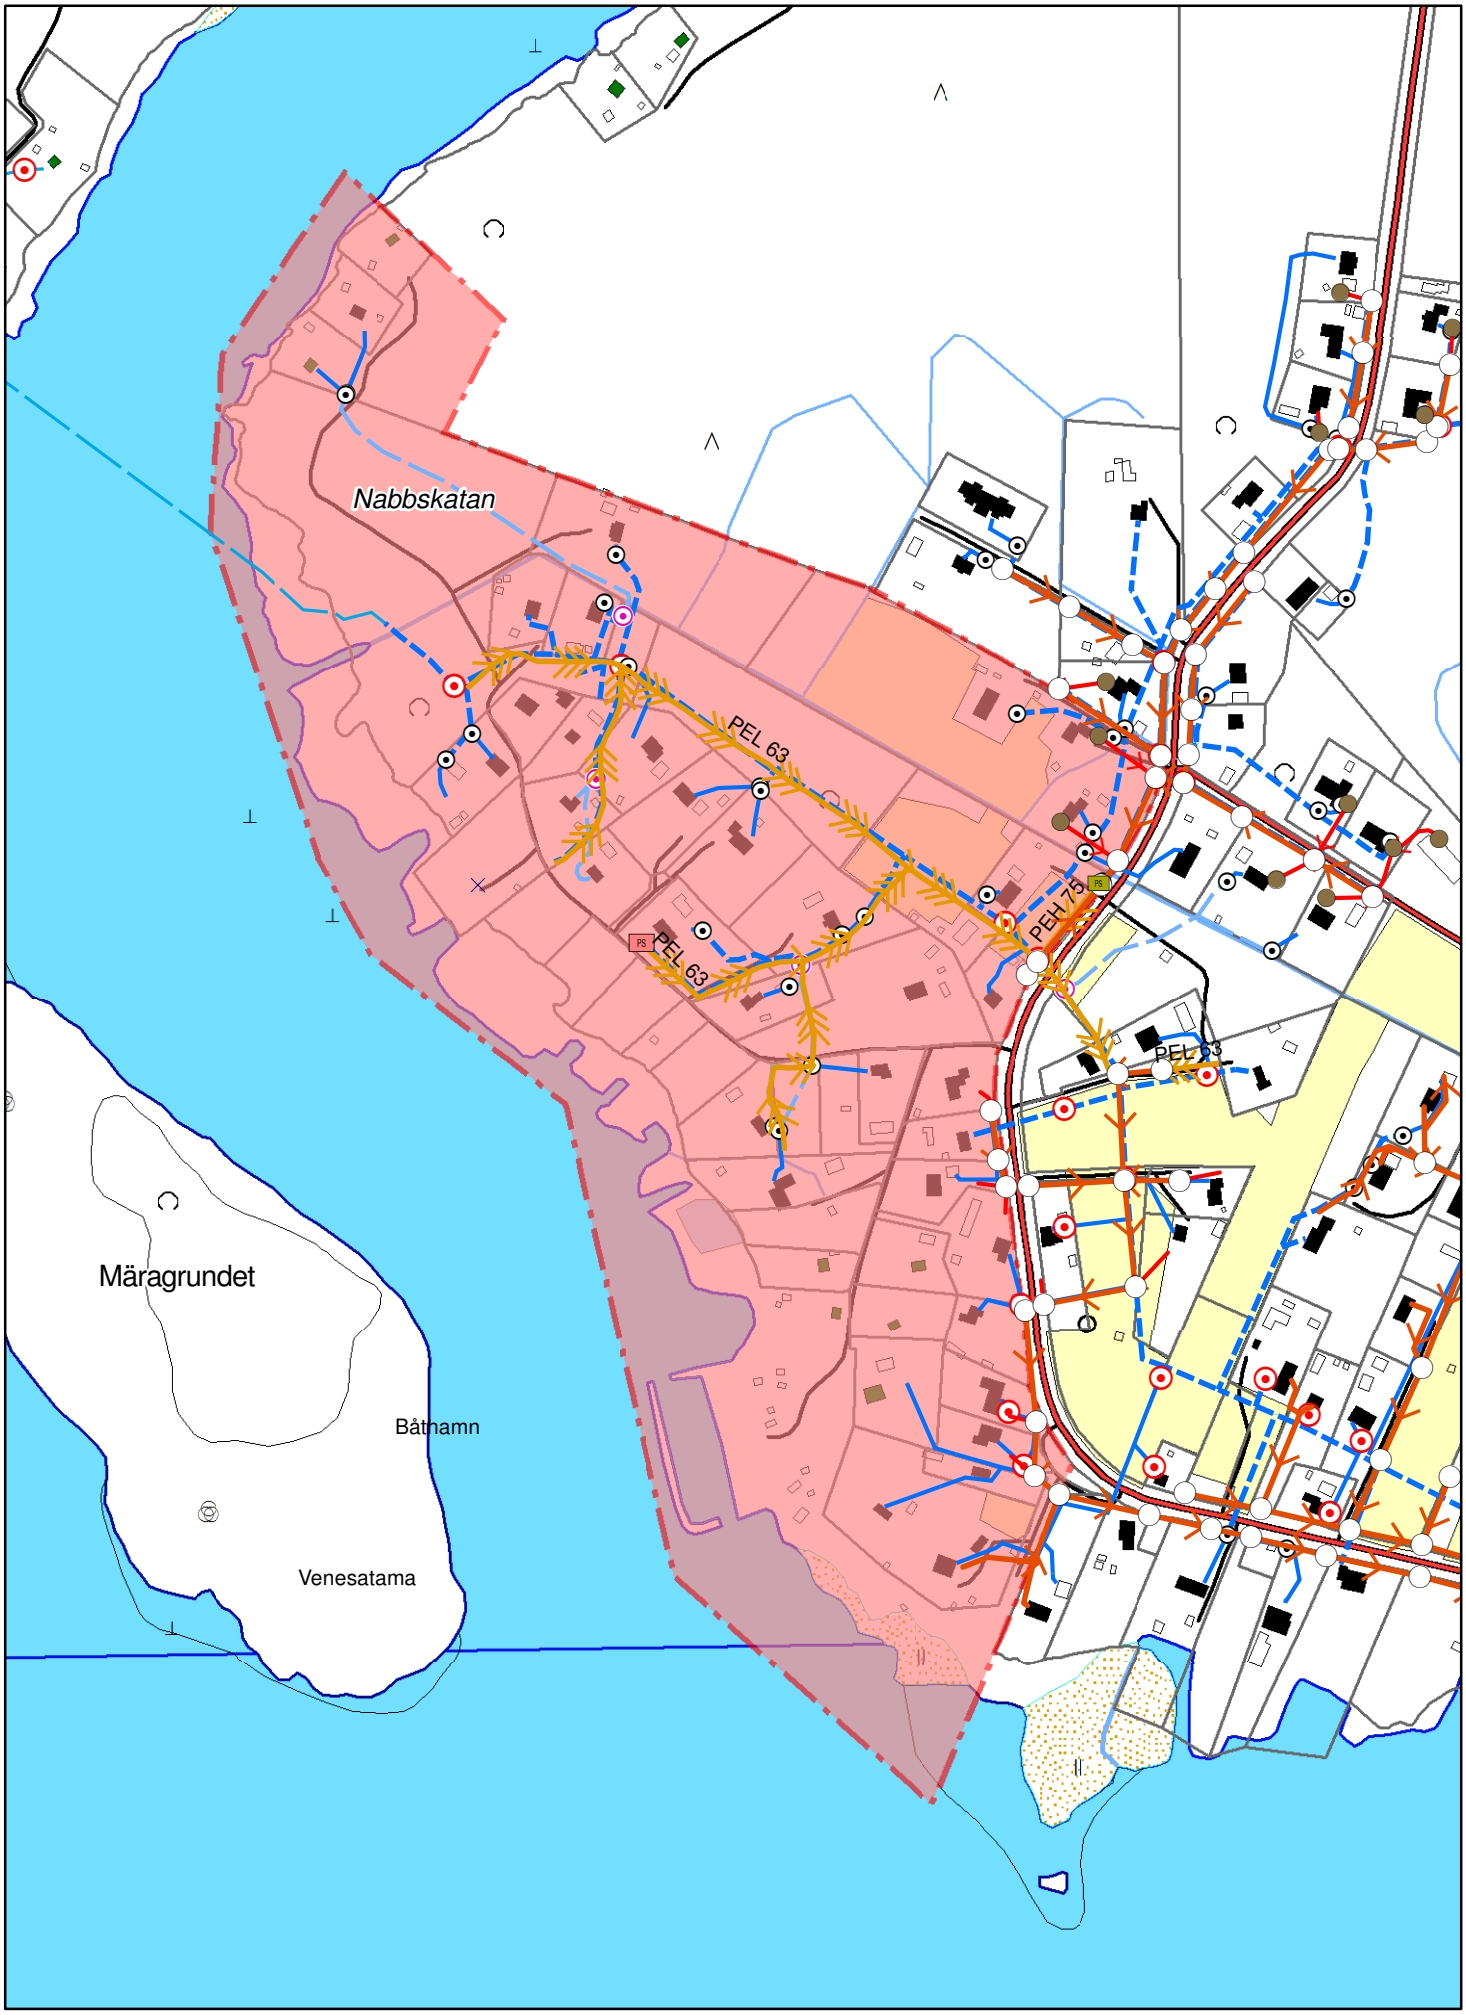

0 62,5 125 250 375 500 Meters

1:5 000